


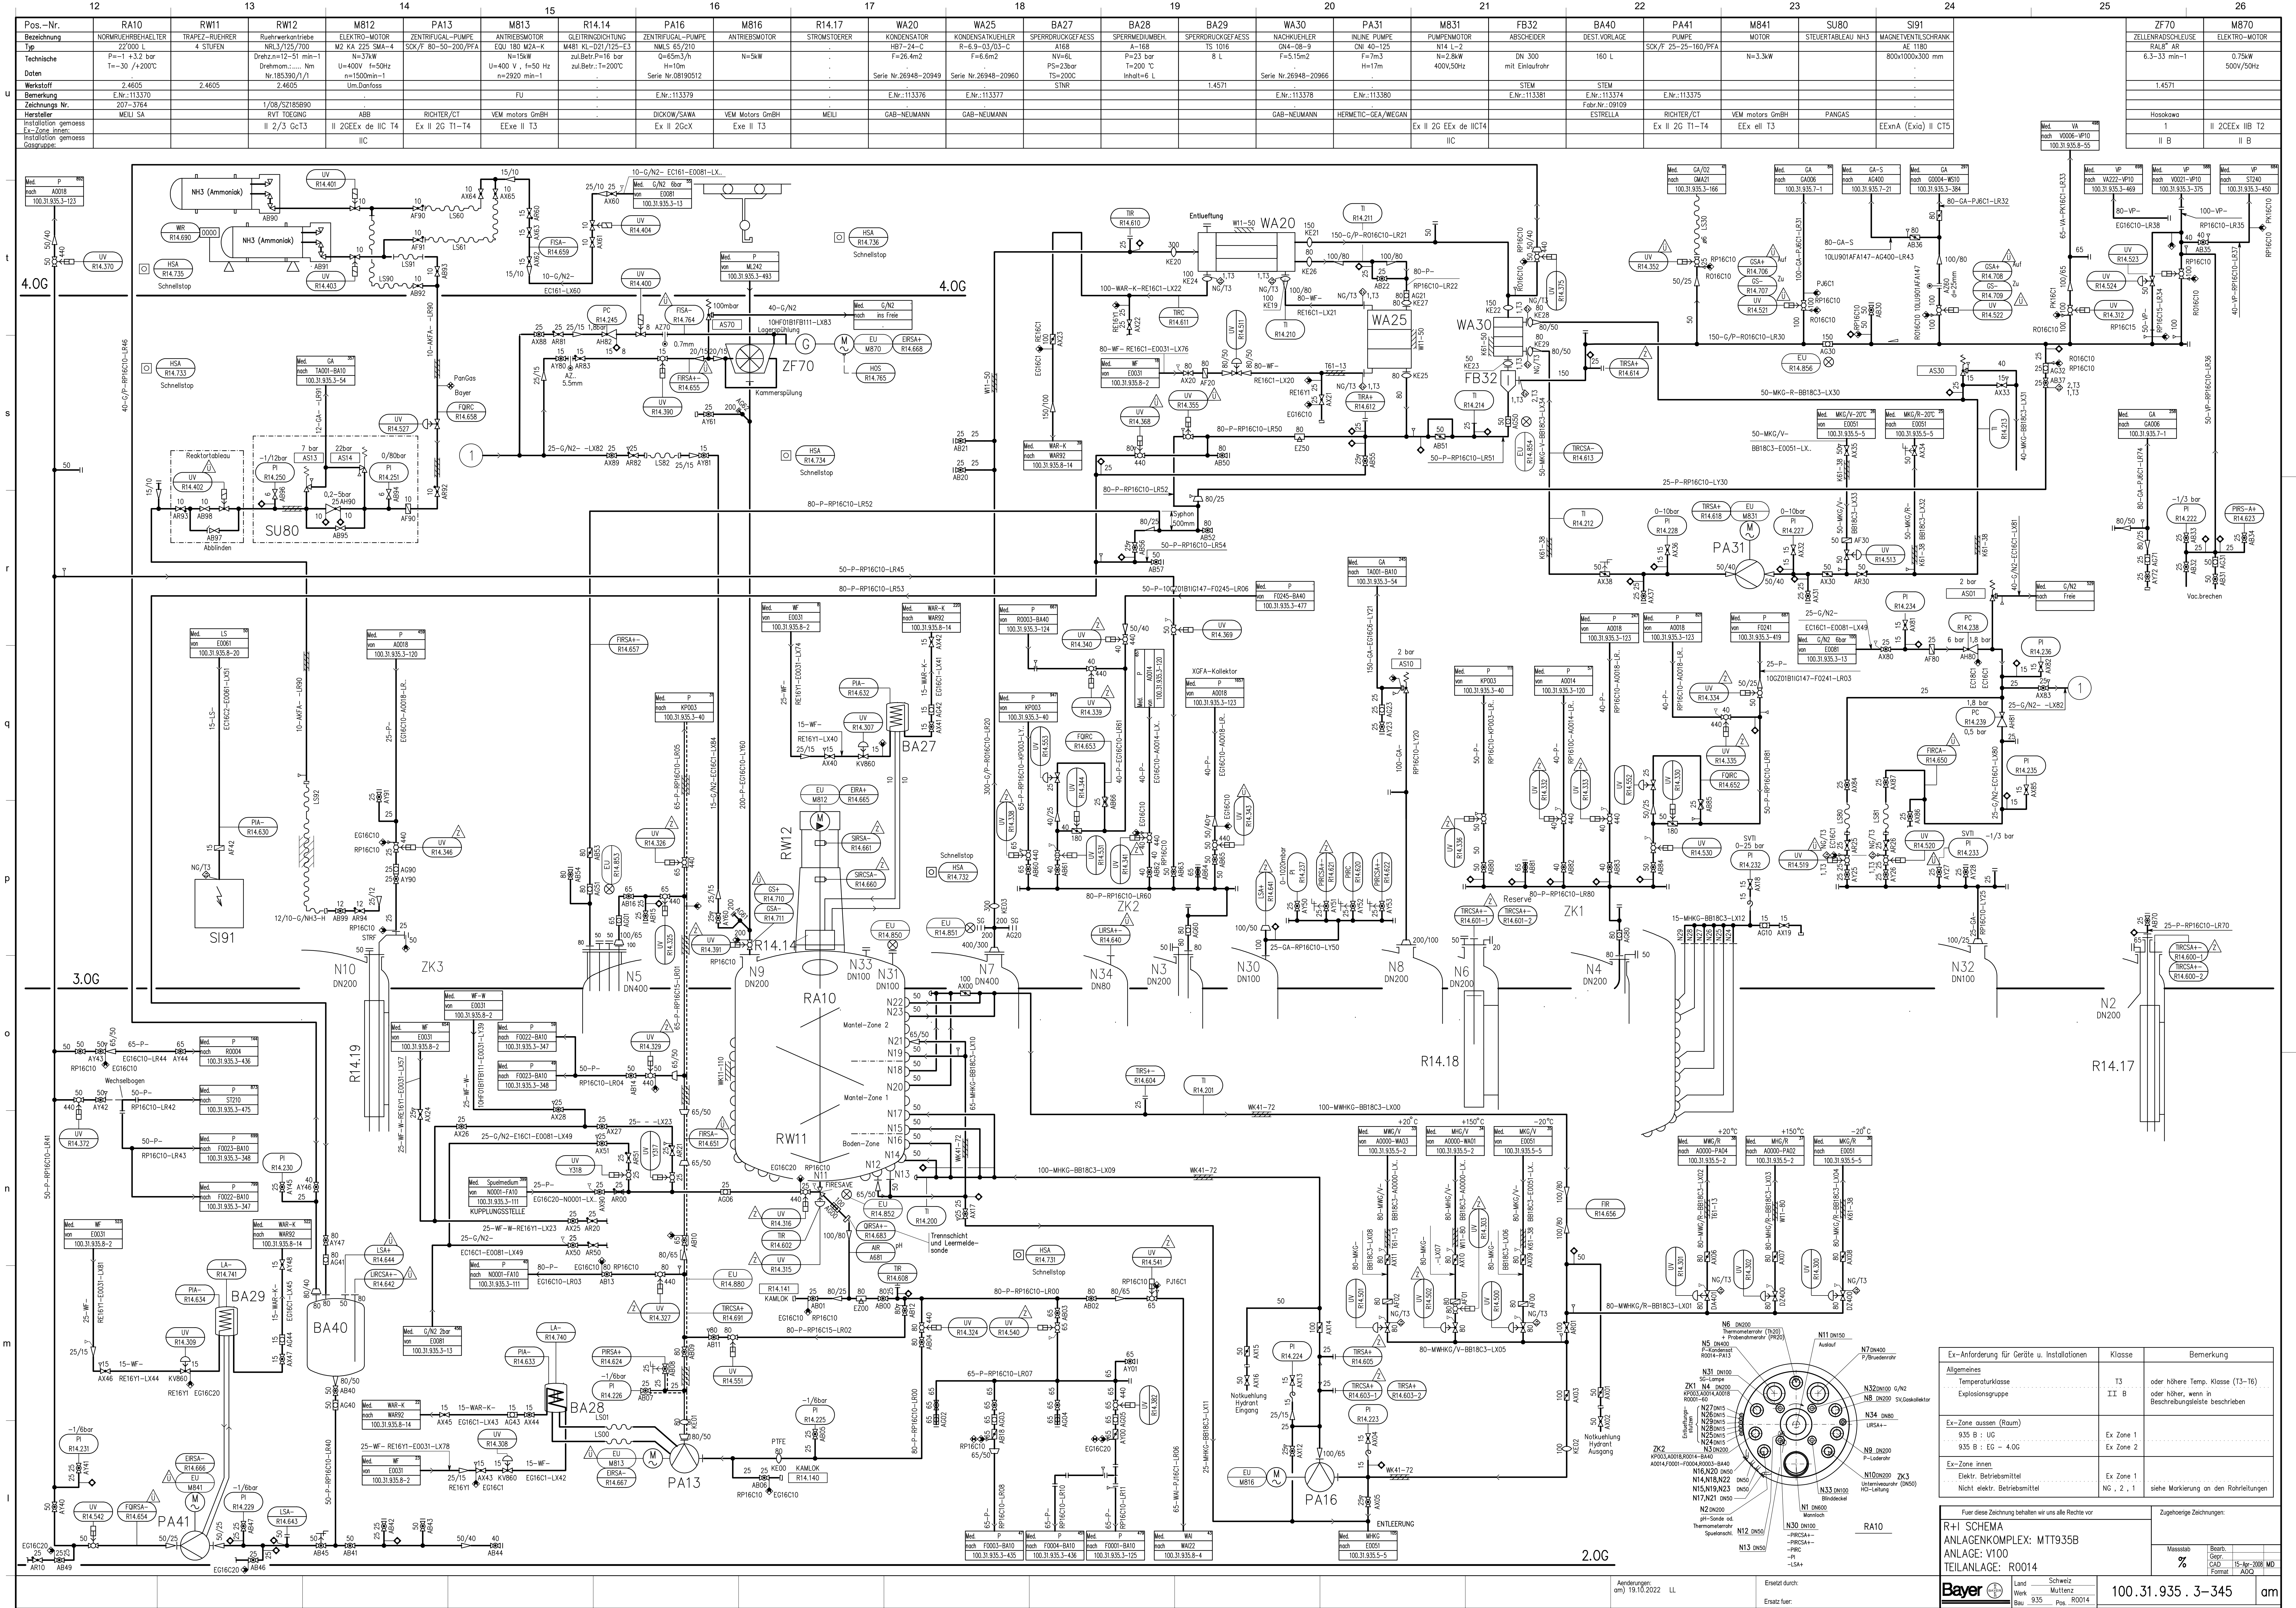

Ex-Anforderung für Geräte u. Installationen	Klasse	Bemerkung
Algemeines		
Temperaturklasse	T3	oder höhere Temp. Klasse (T3-T6)
Ex-Zone aussen (Raum)	II B	oder höher, wenn in Beschreibungsteile beschrieben
Ex-Zone innen	Ex Zone 1	
Elektr. Betriebsmittel	Ex Zone 1	
Nicht elektr. Betriebsmittel	NG, 2, 1	siehe Markierung on den Rohrleitungen

Für diese Zeichnung behalten wir uns alle Rechte vor		Zugehörige Zeichnungen:	
R+I SCHEMA			
ANLAGEKOMPLEX: MTT935B			
ANLAGE: V100			
TEILANLAGE: R0014			
Massstab	Bezeichnung	Zeichnungs-Nr.	Rev.
100.31.935.3-345	am		